
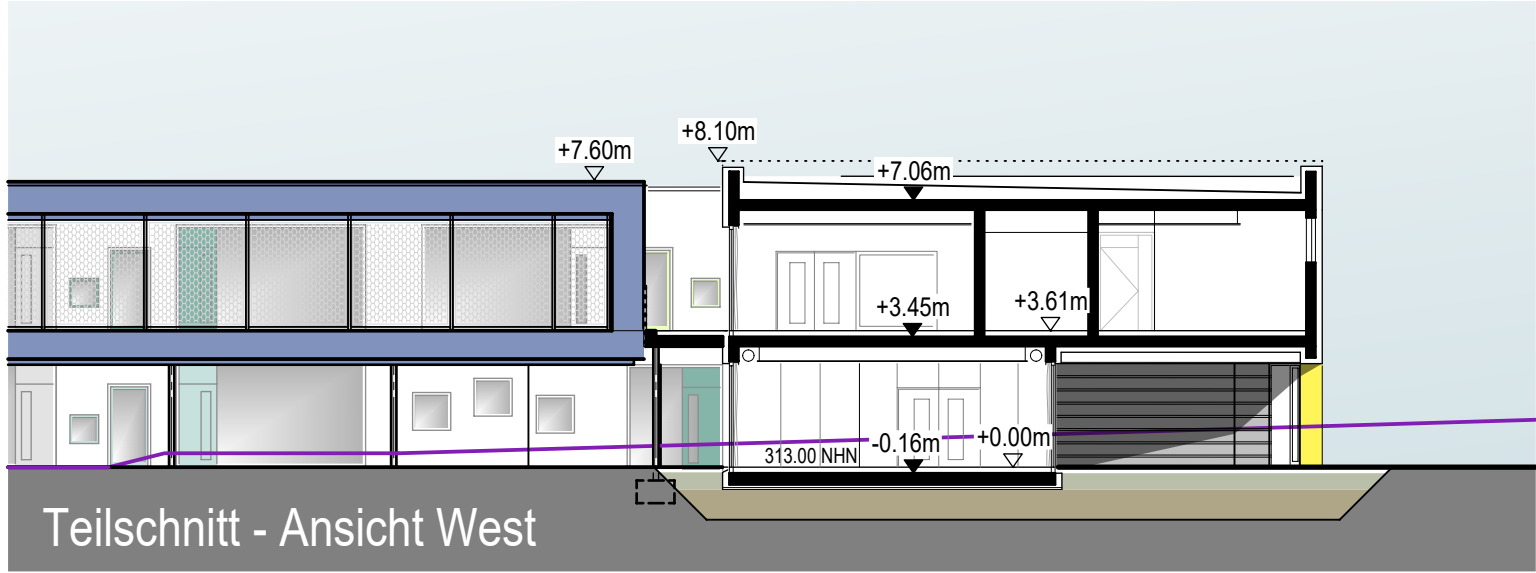
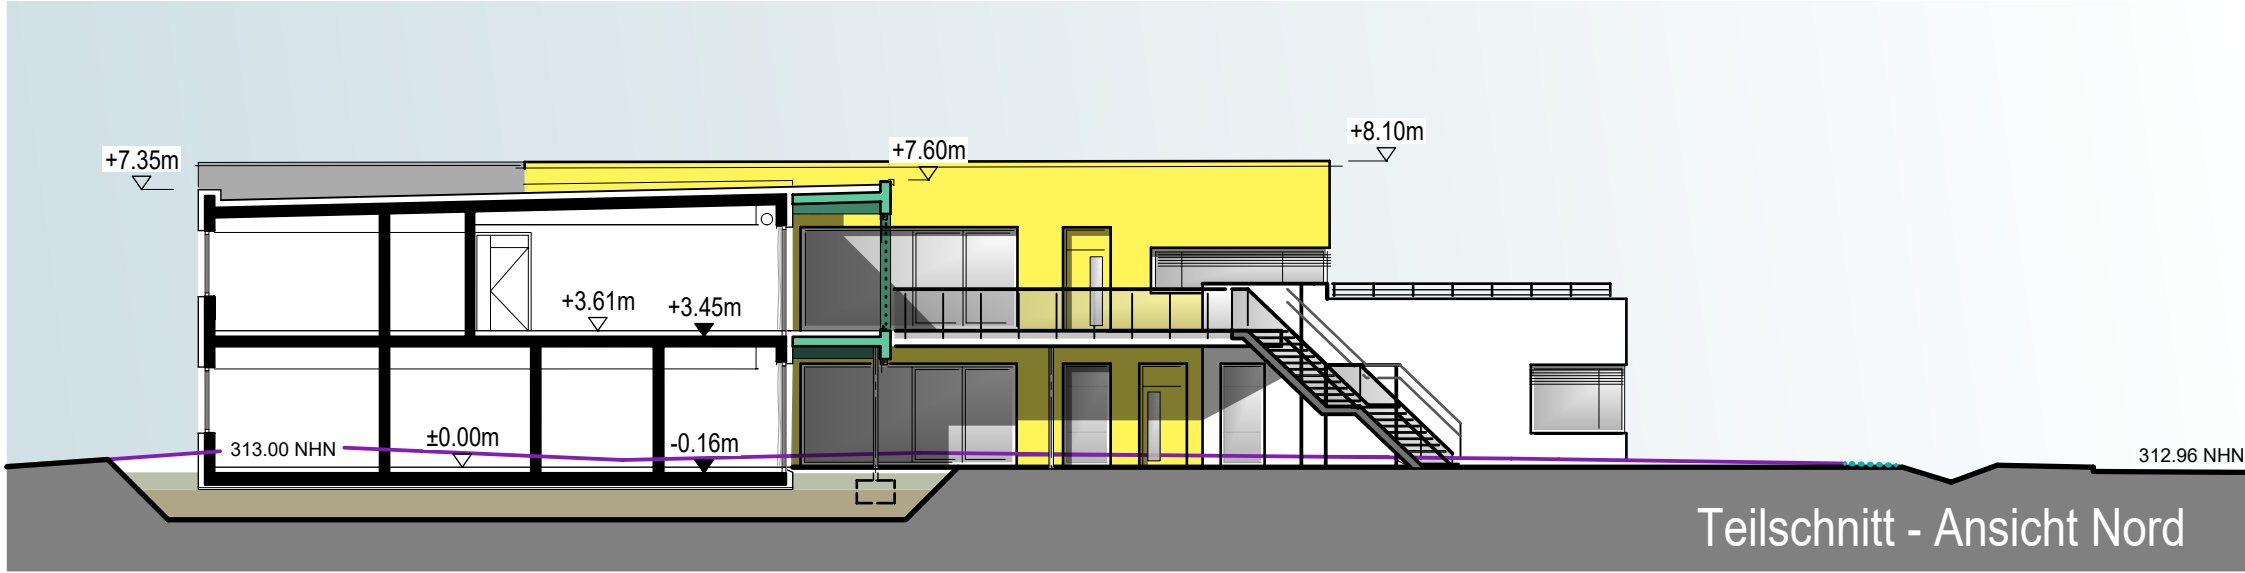


projekt: **Neubau der Kita in Stromberg**
Rother Weg 21a - 55442 Stromberg

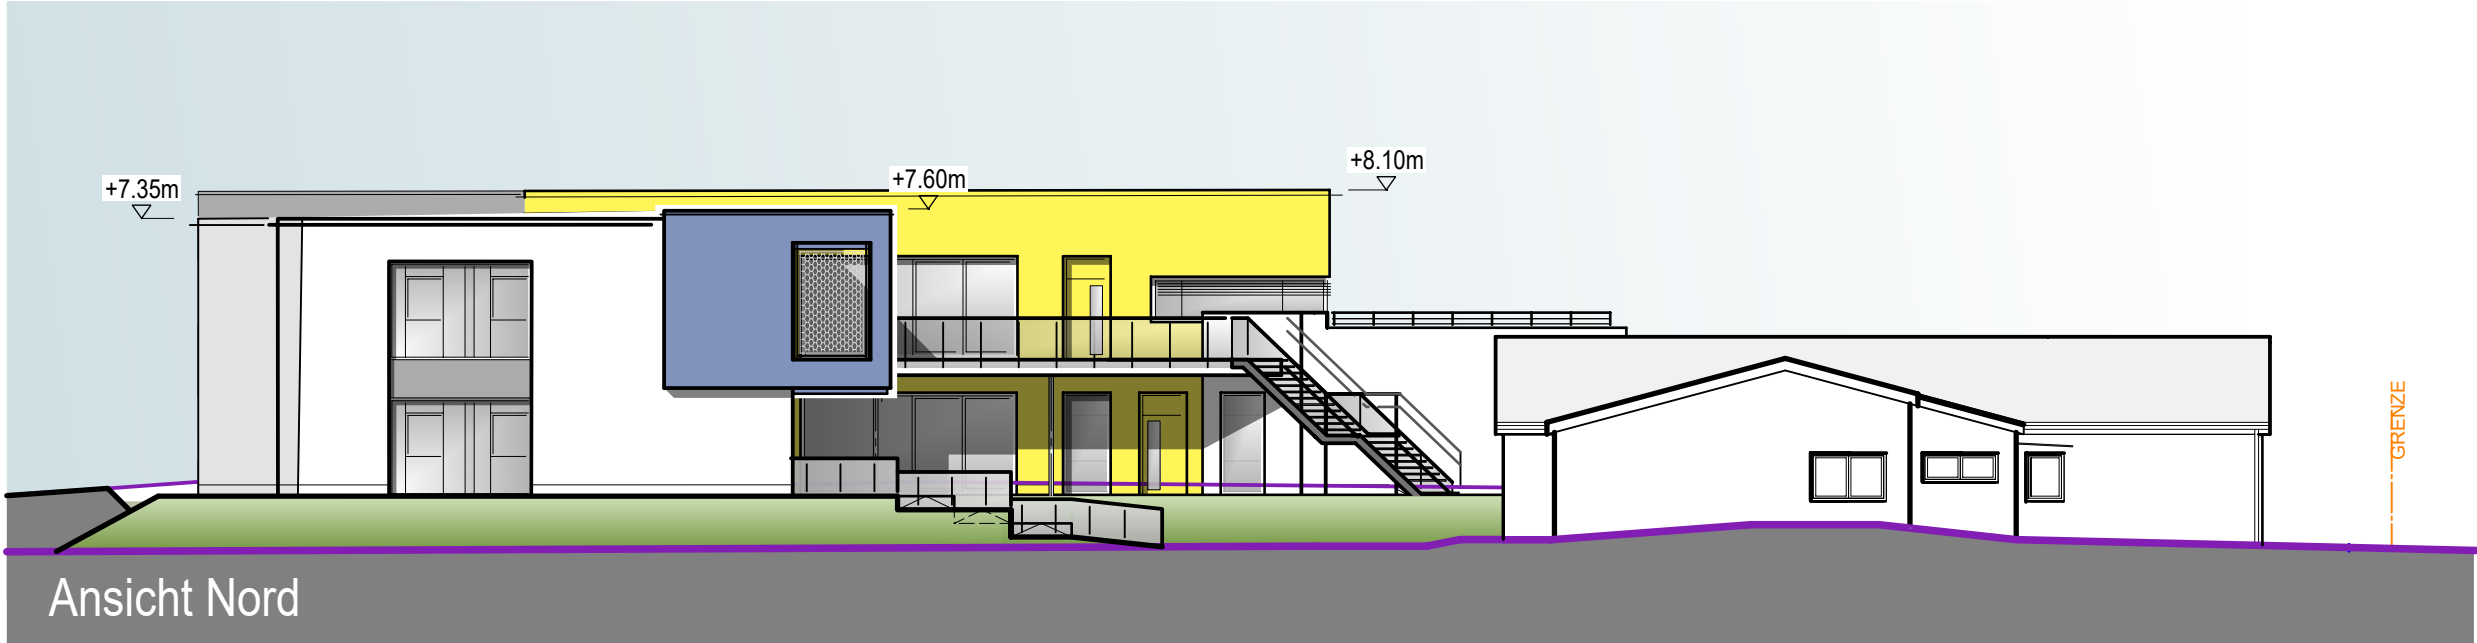

Stadtverwaltung Stromberg

Rathausstraße 4
55442 Stromberg

Telefon 06724-6058434

BHP.
ARCHITEKTEN

Planungsgesellschaft mbH

Kapuzinerplatz 135
55077 Koblenz

Telefon 0261-97277-0
Telefax 0261-97277-27

planinhalt: Ansichten Reduzierung
Nord / Süd / West / Ost

masstab:
1:200

phase: Vorentwurf	planstand: 20.08.2025	plan-nr.: V03-red.	gez.: Ma/Erz	index:
freigabevermerk / unterschrift:	datum: 20.08.2025	proj.-nr.: 2024.13	gepr.: PP	